


Geländeschnitt 1, Station 0+000 bis 1+355

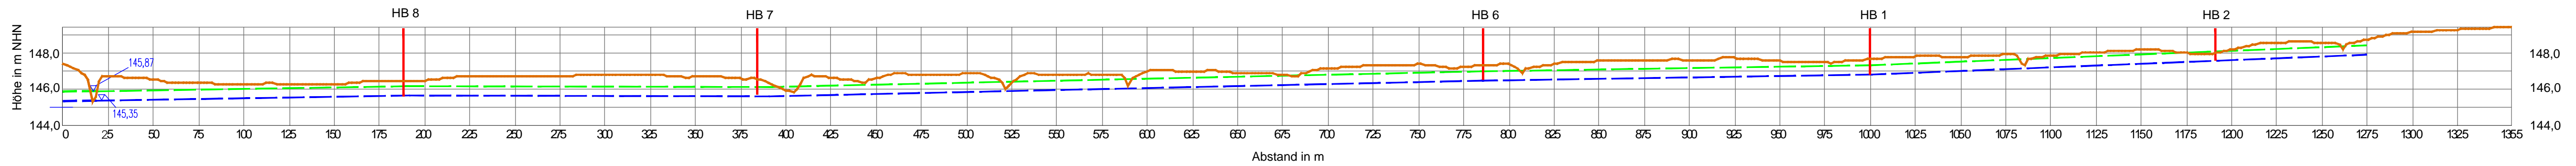

- Geländeoberkante
- - - A) potentieller Grundwasserstand am 15.08.2015
- - - B) potentieller Wasserstand bei Wsp. 145,87 müNN am Drosselwehr und Gefälle wie A

HB 8 Grundwassermessung 15.08.2015

ELLMANN/SCHULZE GbR INGENIEURBÜRO FÜR LANDSCHAFTSPLANUNG UND WASSERWIRTSCHAFT Hauptstraße 31, 16845 Sieversdorf Tel.: 033970-13954, FAX 033970-13955 email: info@ellmann-schulze.de			Datum	Name
		bearbeitet	10/2015	Schulze
		gezeichnet	10/2015	Verworn
		geprüft	10/2015	Schulze
		 Geschäftsführer		
Straßenbauverwaltung des Landes Sachsen-Anhalt Landesstrassenbaubehörde Sachsen-Anhalt, Regionalbereich West		Unterlage 1 Blatt-Nr: 1/1		
Gutachten zur landwirtschaftlichen Betroffenheit im Helsingser Bruch durch Maßnahmen im Zuge des Baues der Straßenbrücke der L 240 über den Zapfenbach				
Aufgestellt: Halberstadt, den 12.10.2015 Landesstrassenbaubehörde Sachsen-Anhalt Regionalbereich West Im Auftrag		nachgeprüft 12.10.2015 Potentieller Grundwasserstand in Bezug zum Wasserstand am Drosselwehr Maßstab: 1:2.000		