




Längsschnitt

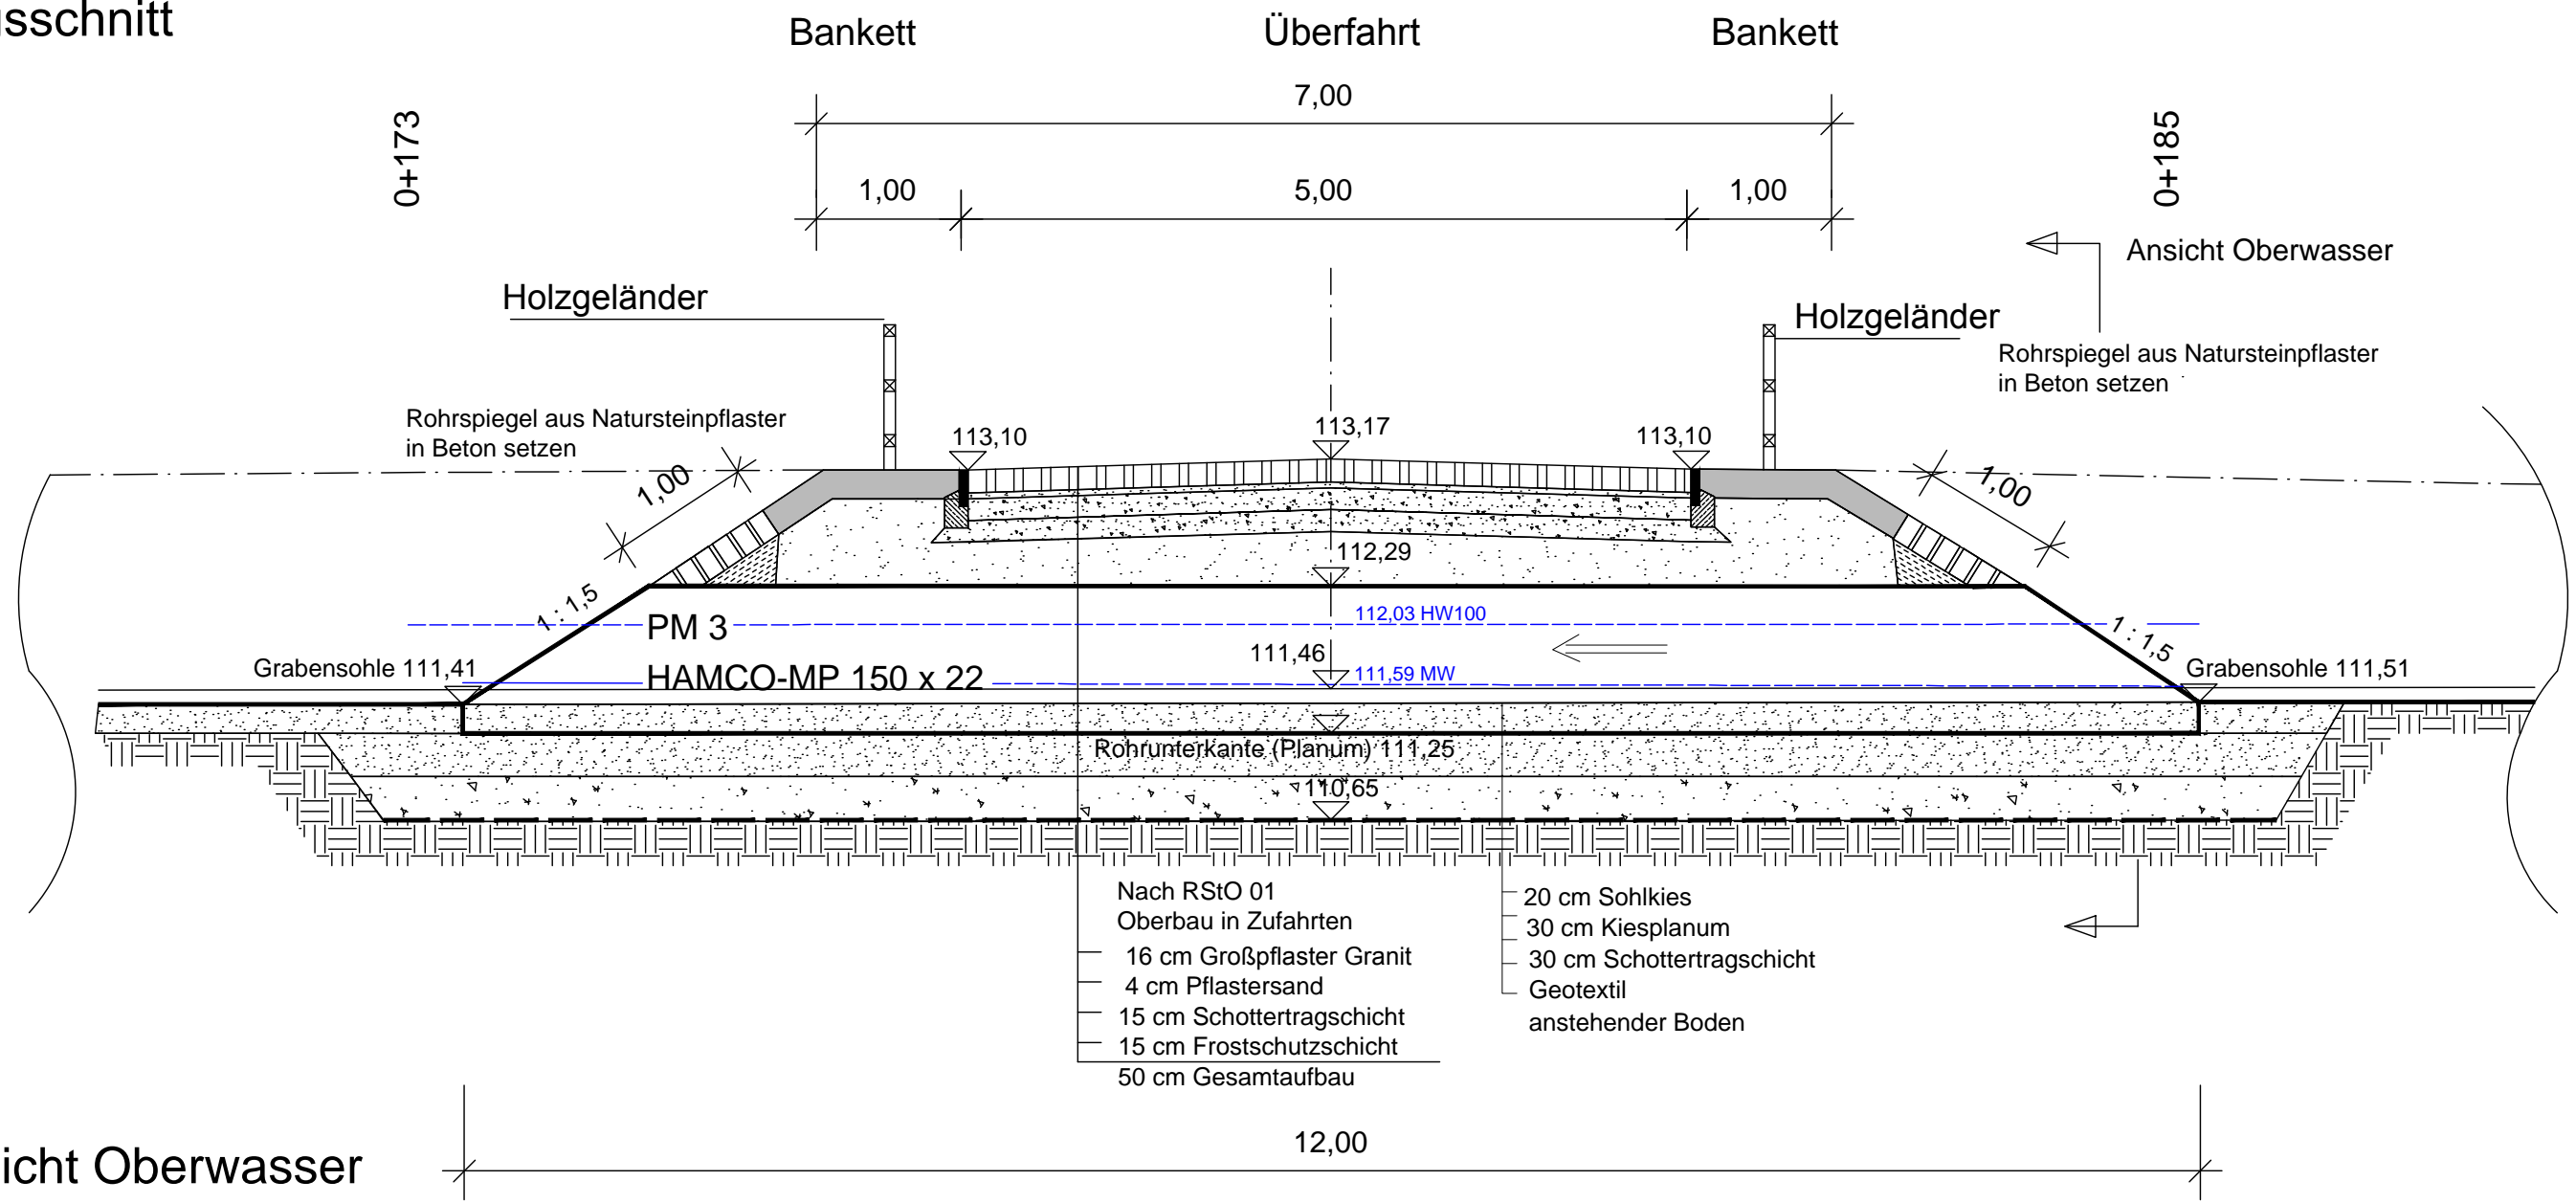

Ansicht Oberwasser

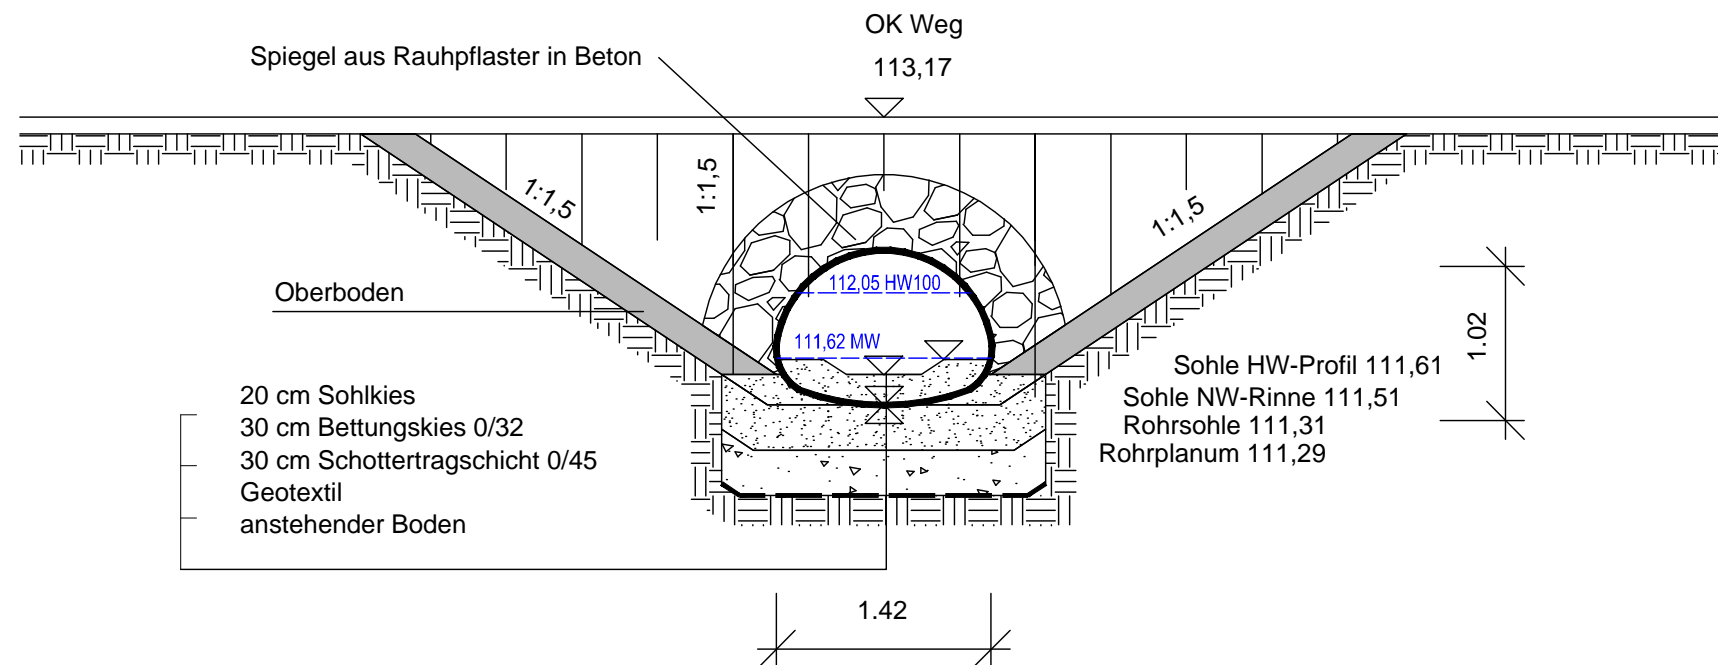

 ELLMANN/SCHULZE GbR INGENIEURBÜRO FÜR LANDSCHAFTSPLANUNG UND WASSERWIRTSCHAFT		Auftraggeber: Unterhaltungsverband Aller 39646 Oebisfelde - Weferlingen
Projekt: Genehmigungsplanung Öffnung der Verrohrung des Johannesteichgrabens in Morsleben		Darstellung: Planung HAMCO-Durchlass I Station 0+173 - 0+185
Bearbeiter: Steinmetz	MdH.: 1:50	Datum: 16.11.2012
Zeichner: Steinmetz	MdL.: 1:50	Blatt-Nr.: 11.1.1