



# W - Q - Beziehung Wehr Dreetz

Ablfluss über das Mittelschütz (Schütz L+R und Grundschütz gesetzt)

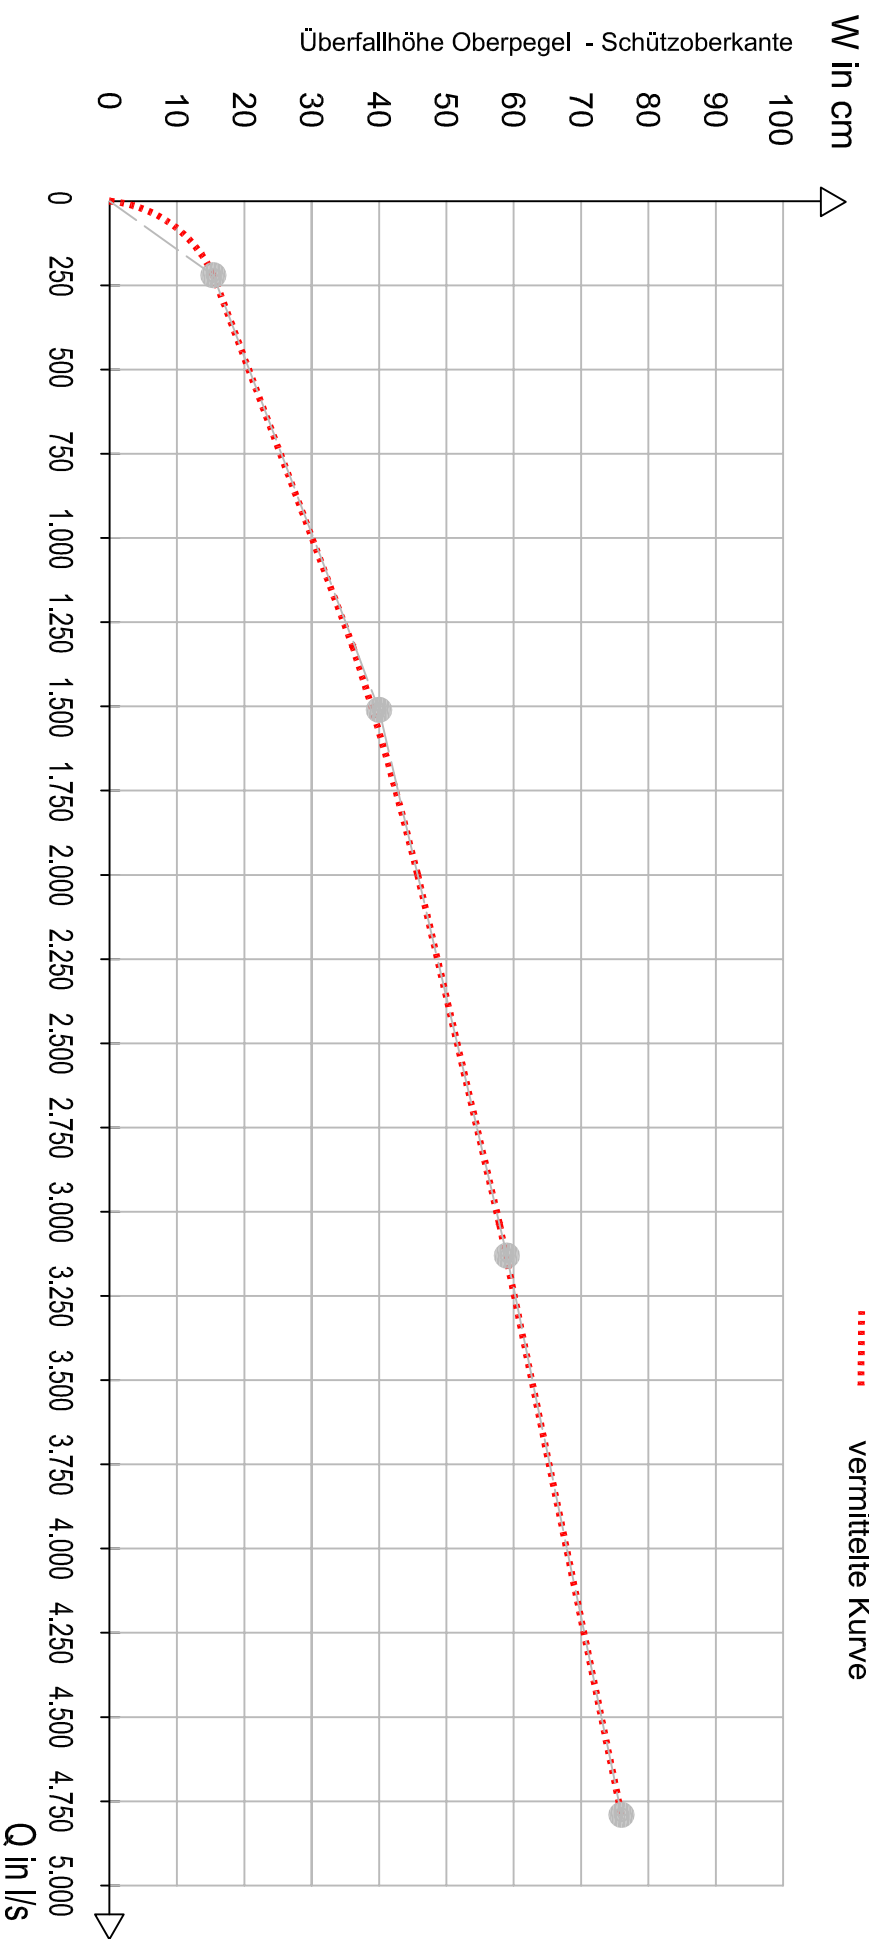

— lin. Verbindung der Messwerte  
 ..... vermittelte Kurve

 <b>ELLMANN/SCHULZE GbR</b> INGENIEURBÜRO FÜR LANDSCHAFTSPLANUNG UND WASSERWIRTSCHAFT		Auftraggeber: <b>GUV "Oberer Rhin / Temnitz"</b>	
Projekt: Erstellung W-Q-Beziehungen für die Wehrranlagen Hohenbruch, Dreetz und Fehnbölln		Darstellung: W - Q -Beziehung Wehr Dreetz	
Bearbeiter:	Steinmeiz	MdH.:	ohne
Zeichner:	Steinmeiz	MdL.:	ohne
		Datum:	02.08.2011
		Blatt-Nr.:	-