
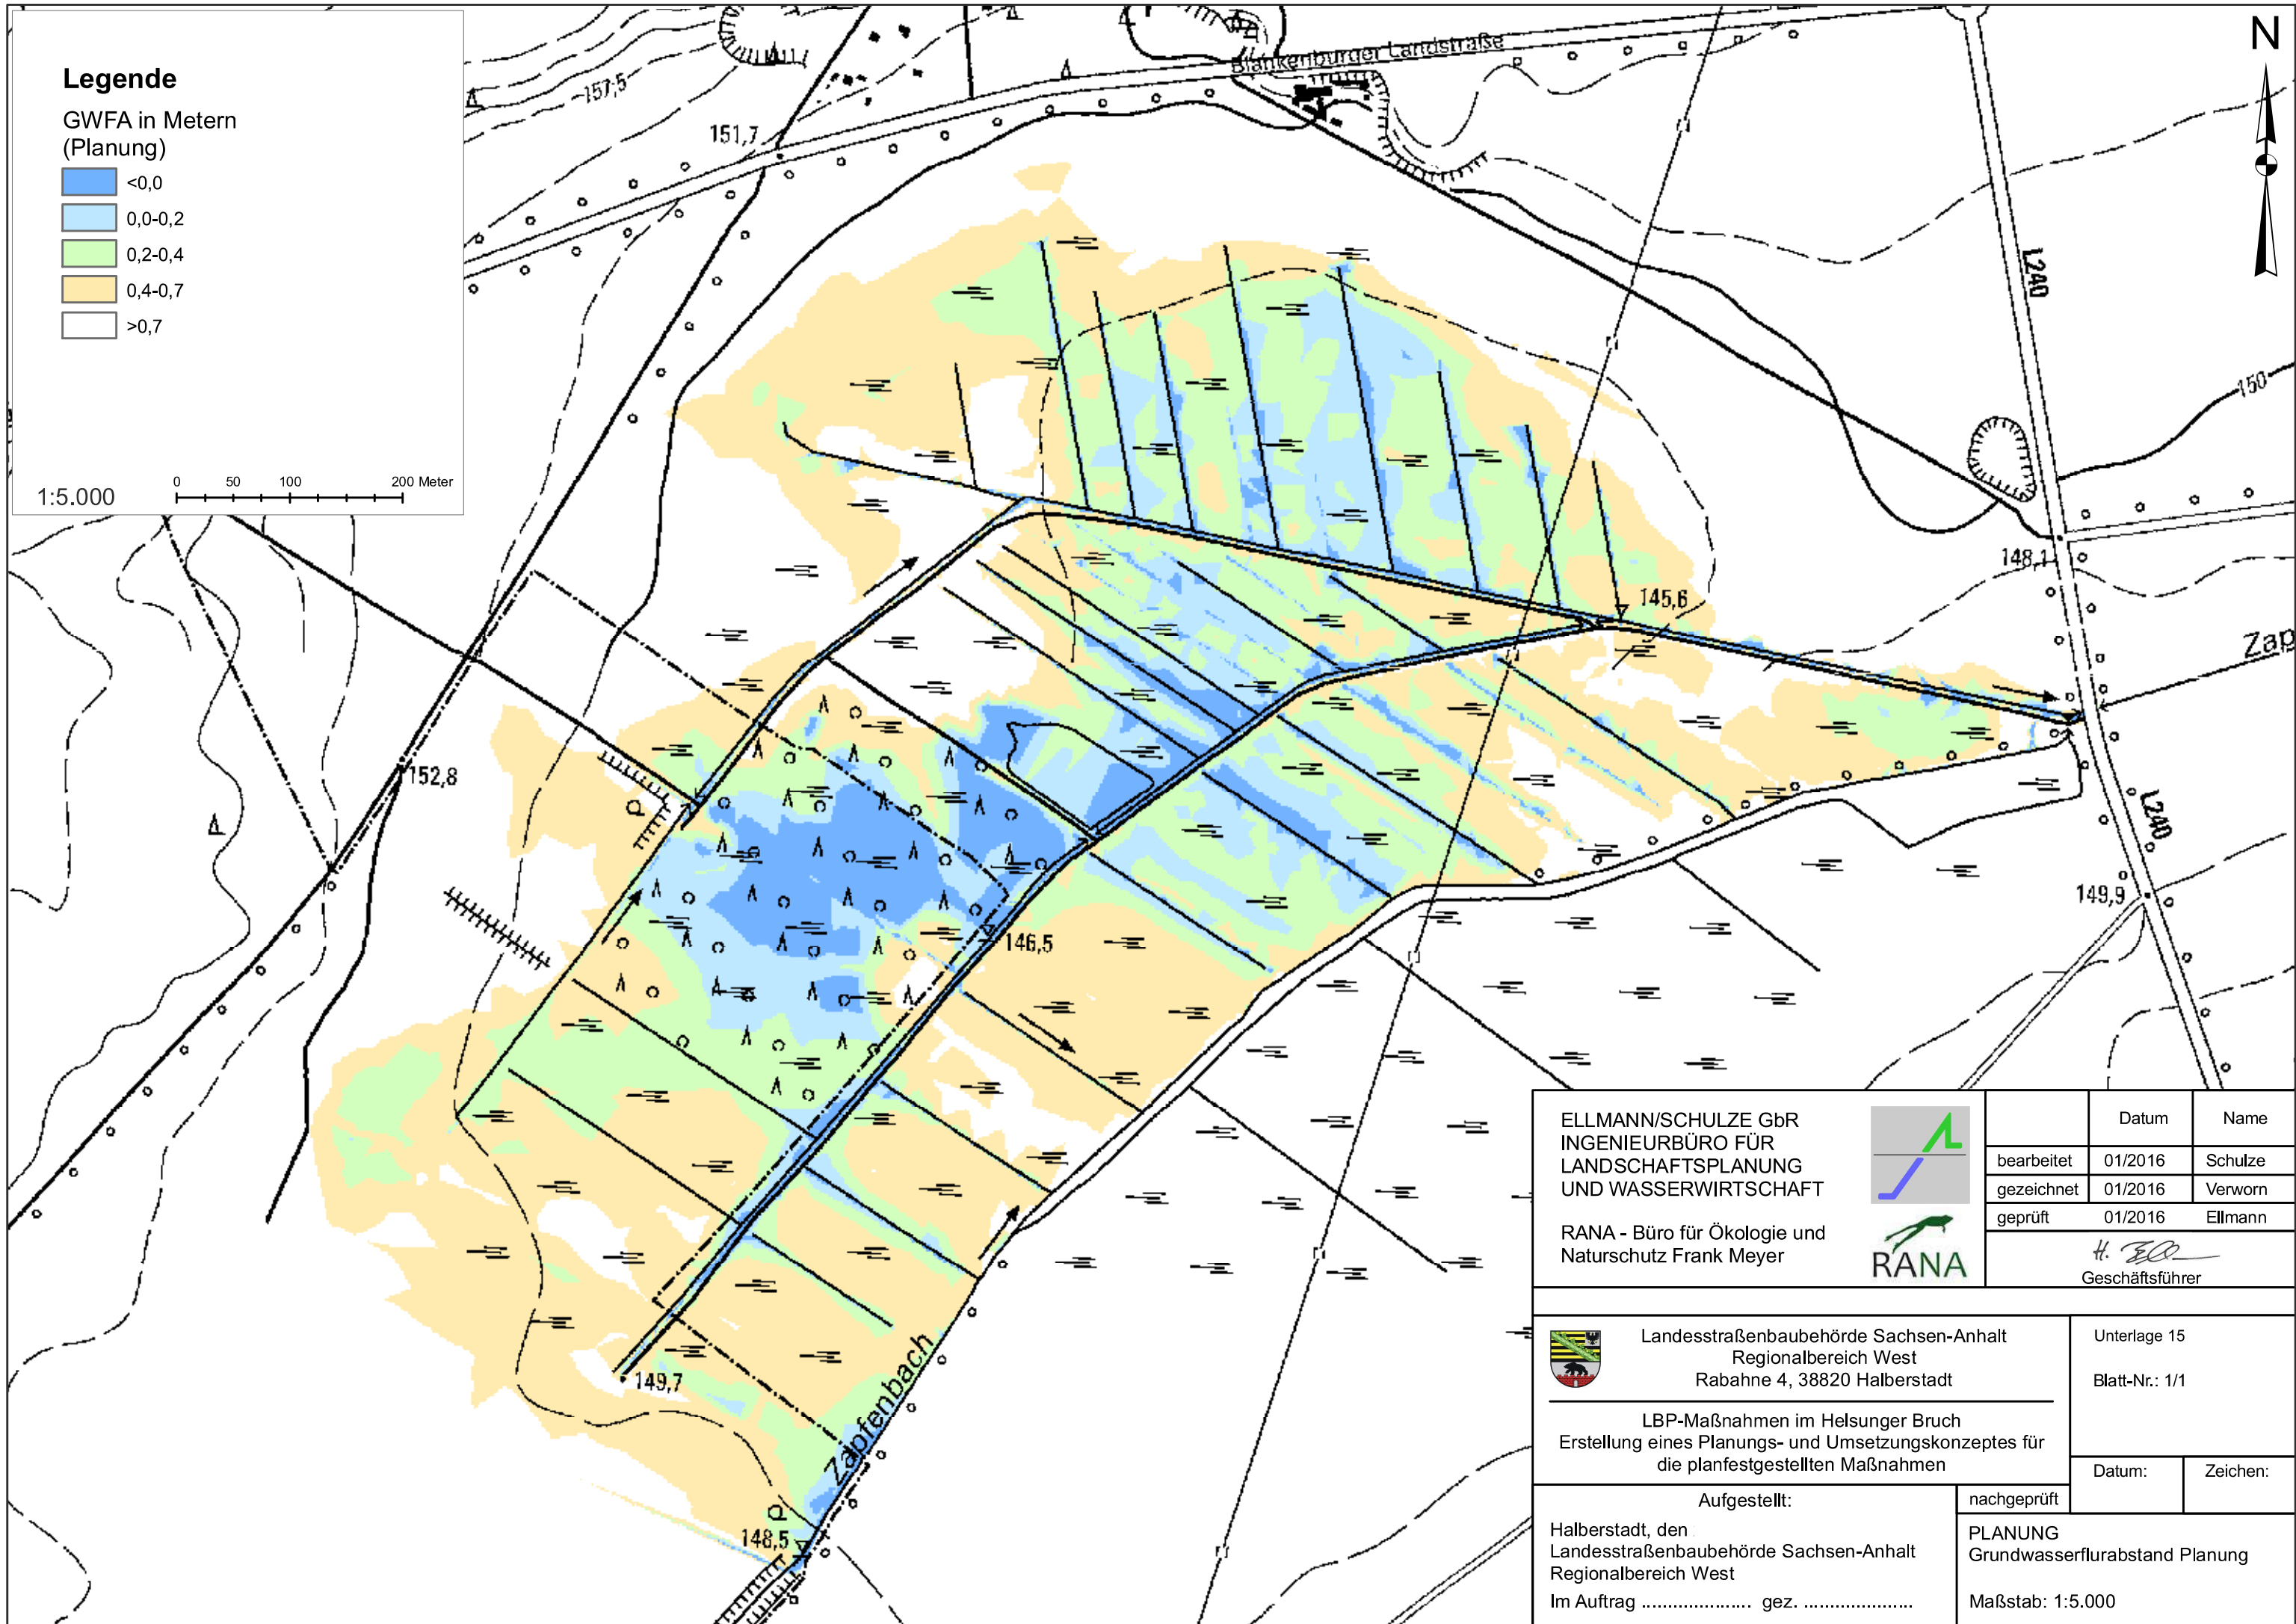


Legende

GWFA in Metern
(Planung)

- <0,0
- 0,0-0,2
- 0,2-0,4
- 0,4-0,7
- >0,7

1:5.000

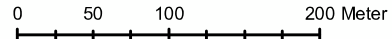

ELLMANN/SCHULZE GbR INGENIEURBÜRO FÜR LANDSCHAFTSPLANUNG UND WASSERWIRTSCHAFT RANA - Büro für Ökologie und Naturschutz Frank Meyer	 		Datum	Name
		bearbeitet	01/2016	Schulze
		gezeichnet	01/2016	Verworn
		geprüft	01/2016	Ellmann
			 Geschäftsführer	
Landesstraßenbaubehörde Sachsen-Anhalt Regionalbereich West Rabahne 4, 38820 Halberstadt		Unterlage 15 Blatt-Nr.: 1/1		
LBP-Maßnahmen im Helsunger Bruch Erstellung eines Planungs- und Umsetzungskonzeptes für die planfestgestellten Maßnahmen				
Aufgestellt: Halberstadt, den Landesstraßenbaubehörde Sachsen-Anhalt Regionalbereich West Im Auftrag gez.		nachgeprüft	Datum:	Zeichen:
			PLANUNG Grundwasserflurabstand Planung Maßstab: 1:5.000	